


Pianta in scala 1:25

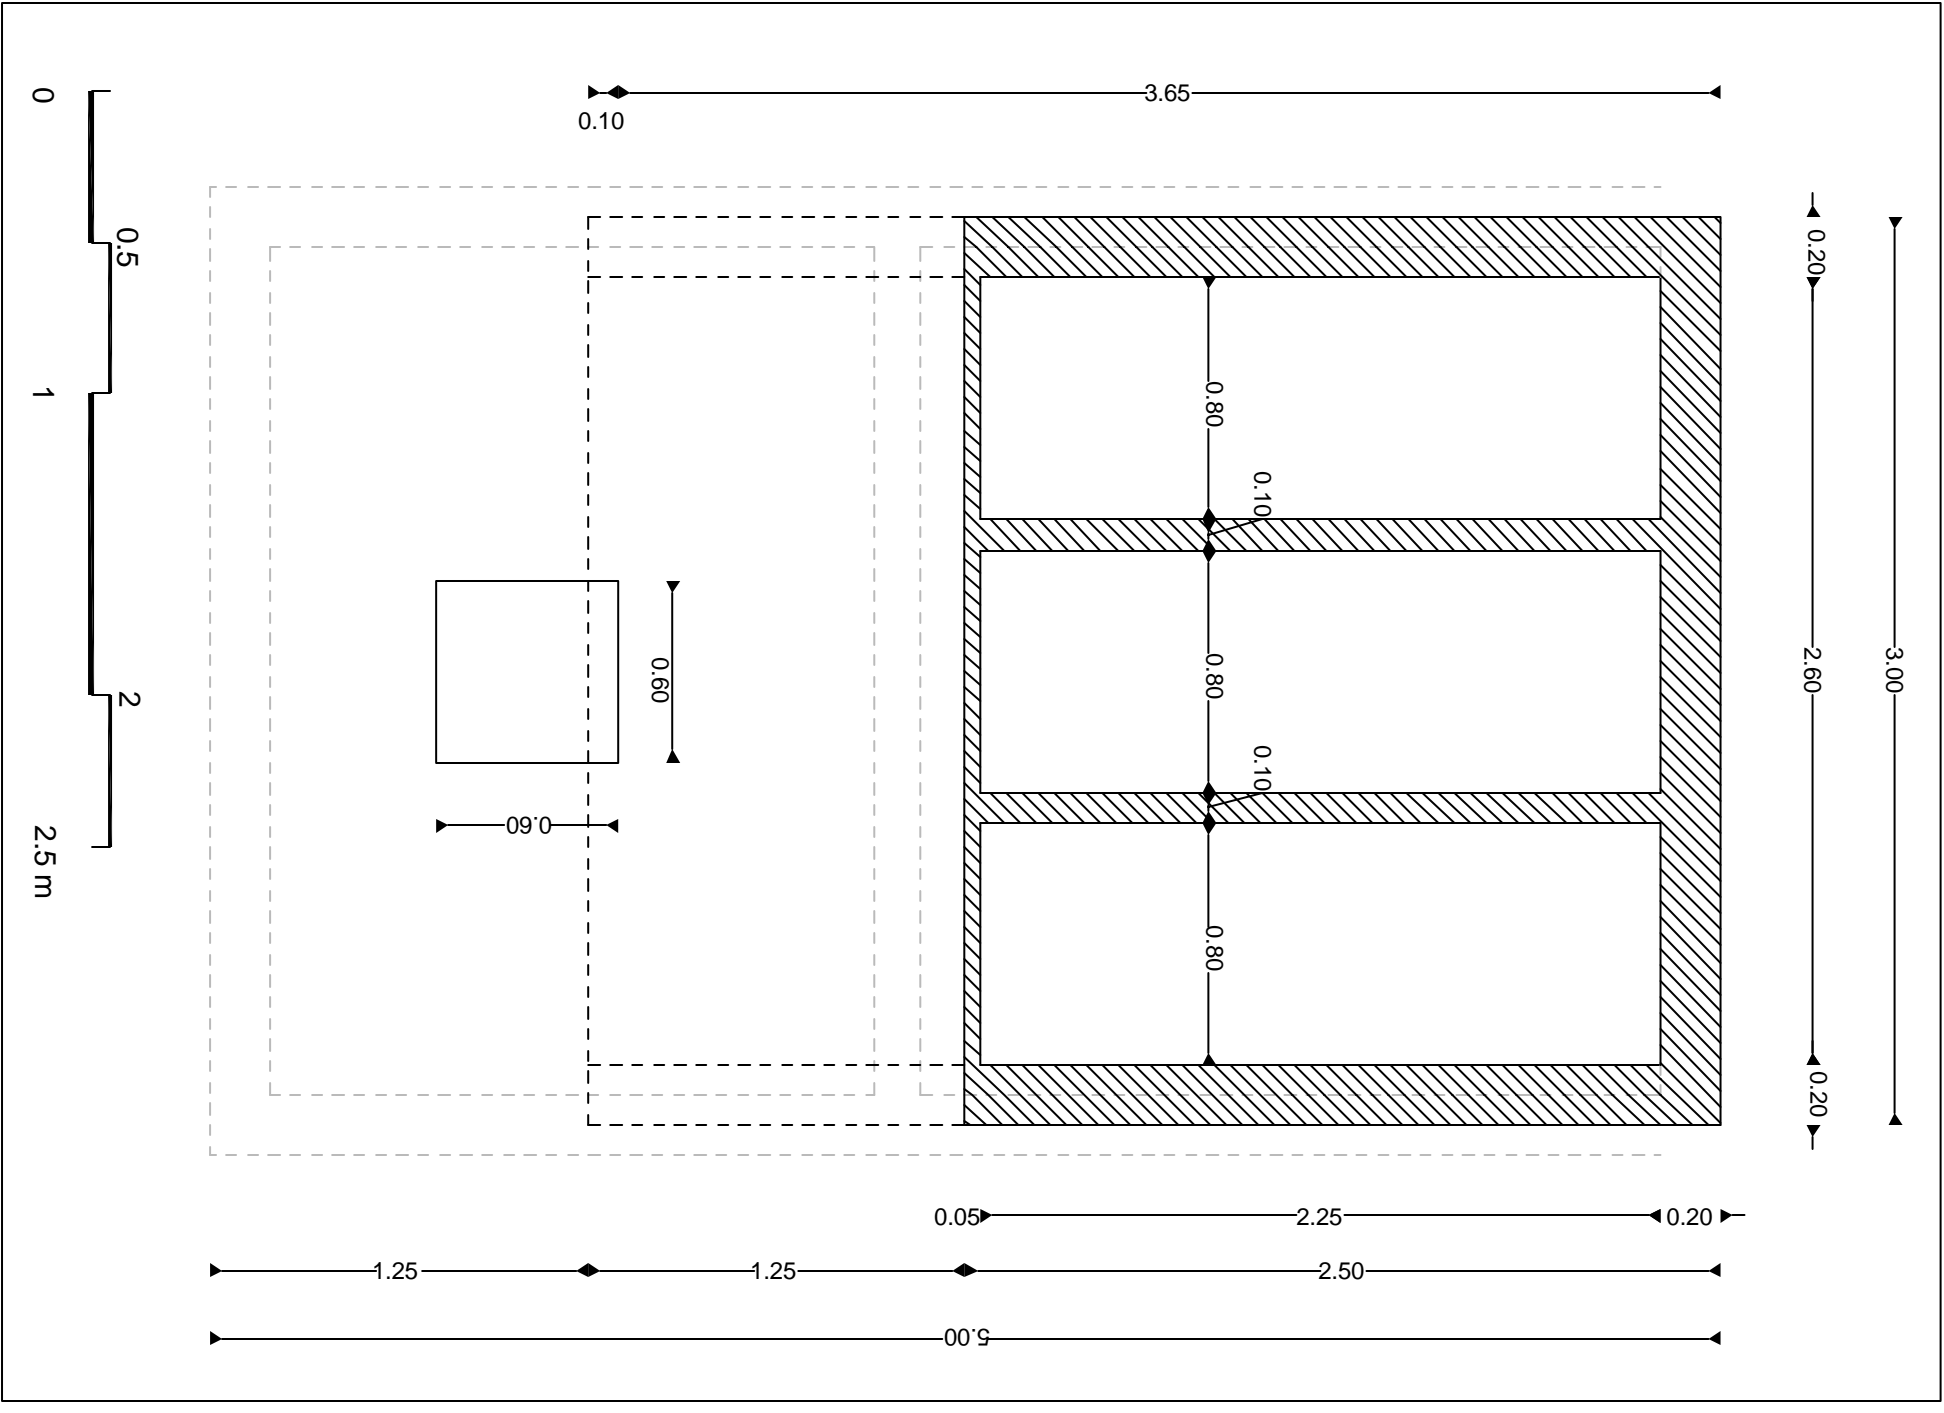

Sezione in scala 1:50

