




prospetto frontale 1:50

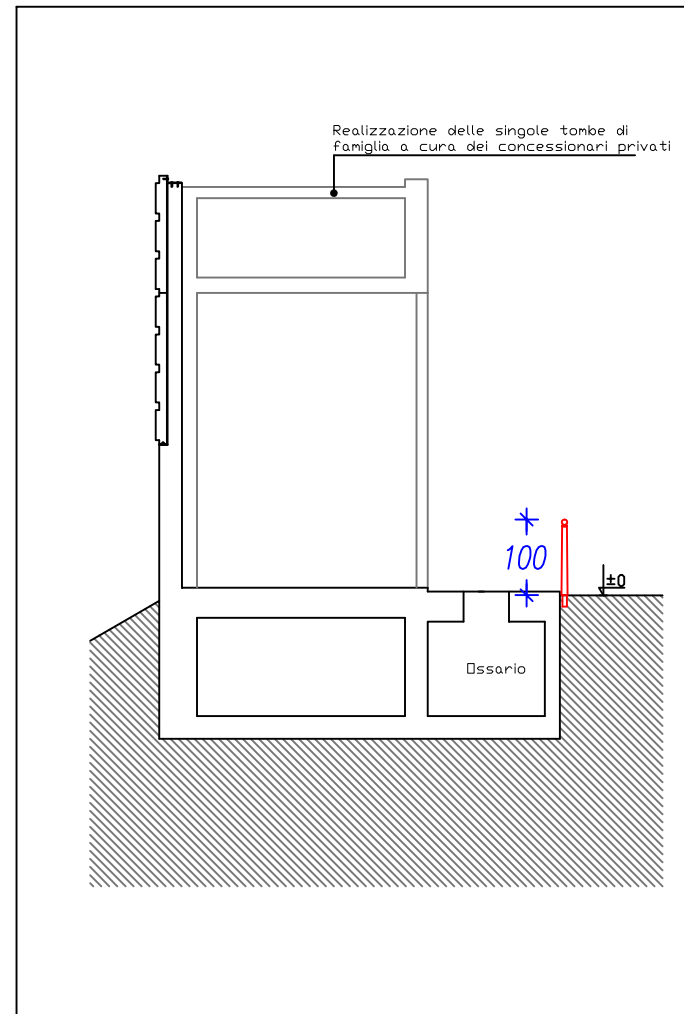

Sezione 1:100

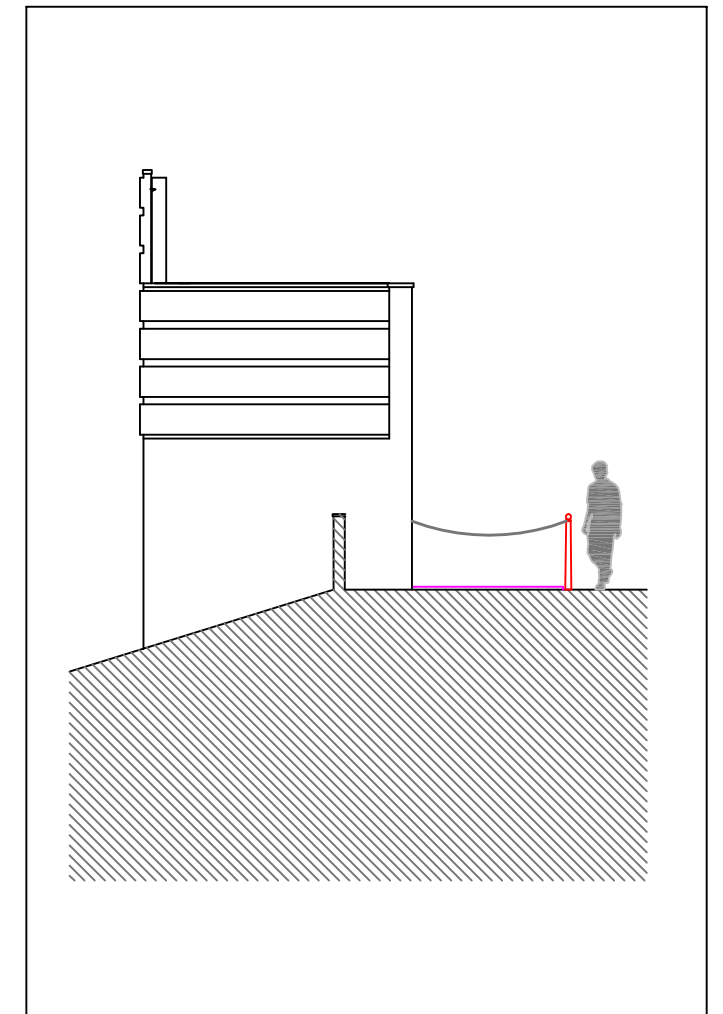

prospetto laterale 1:100

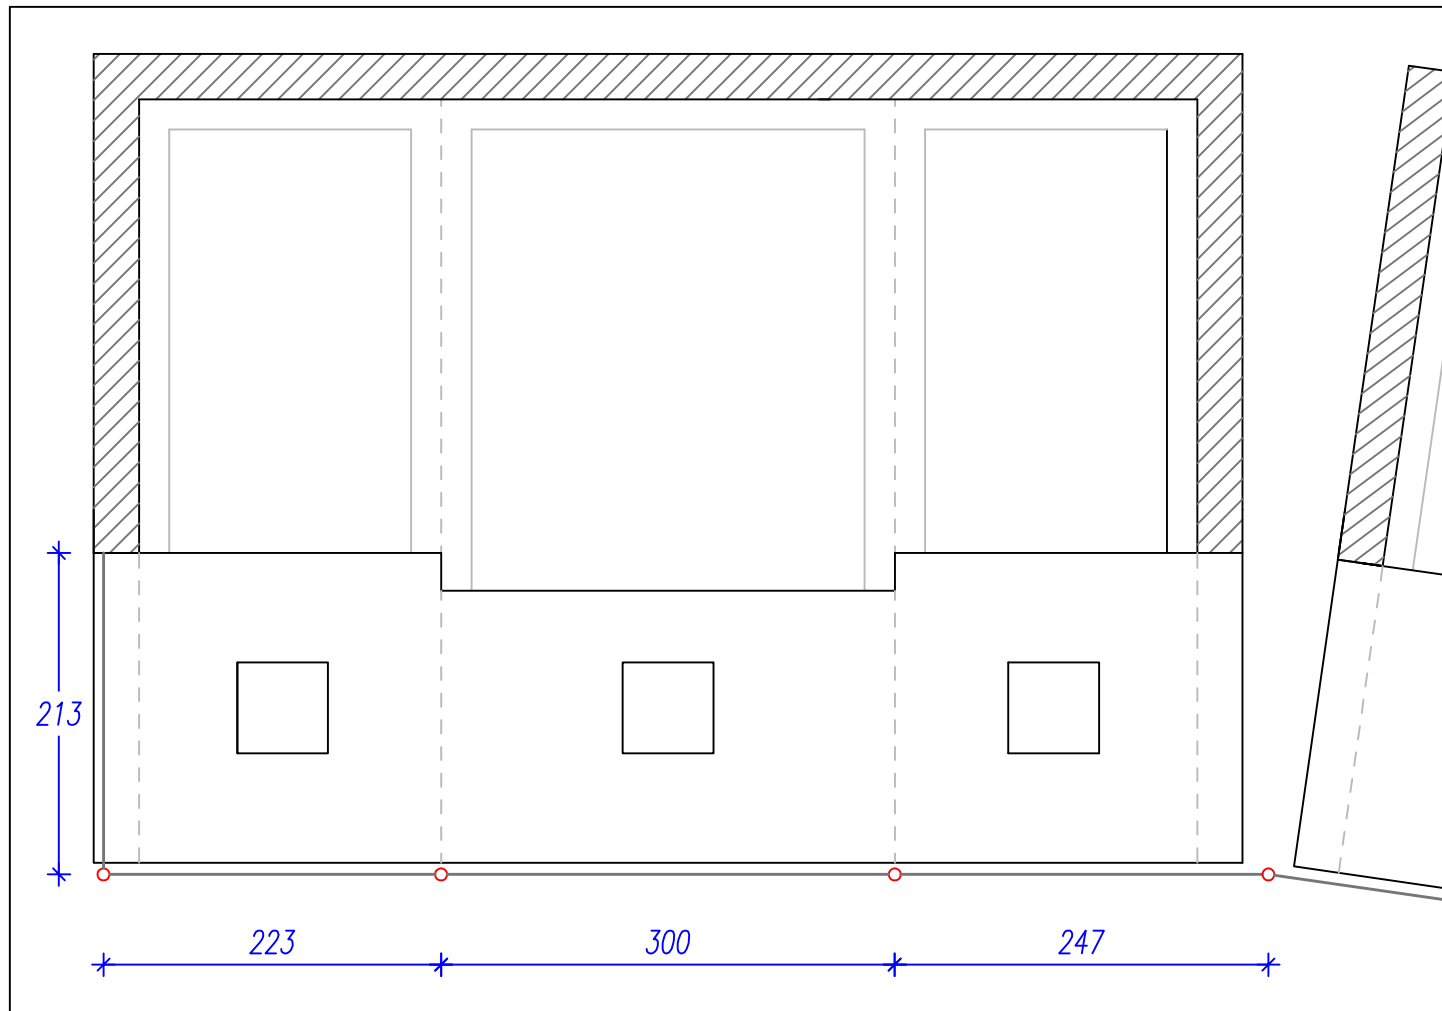


pianta tipo 1:50




Area interessata dall'intervento

## Recinzioni tombe di famiglia

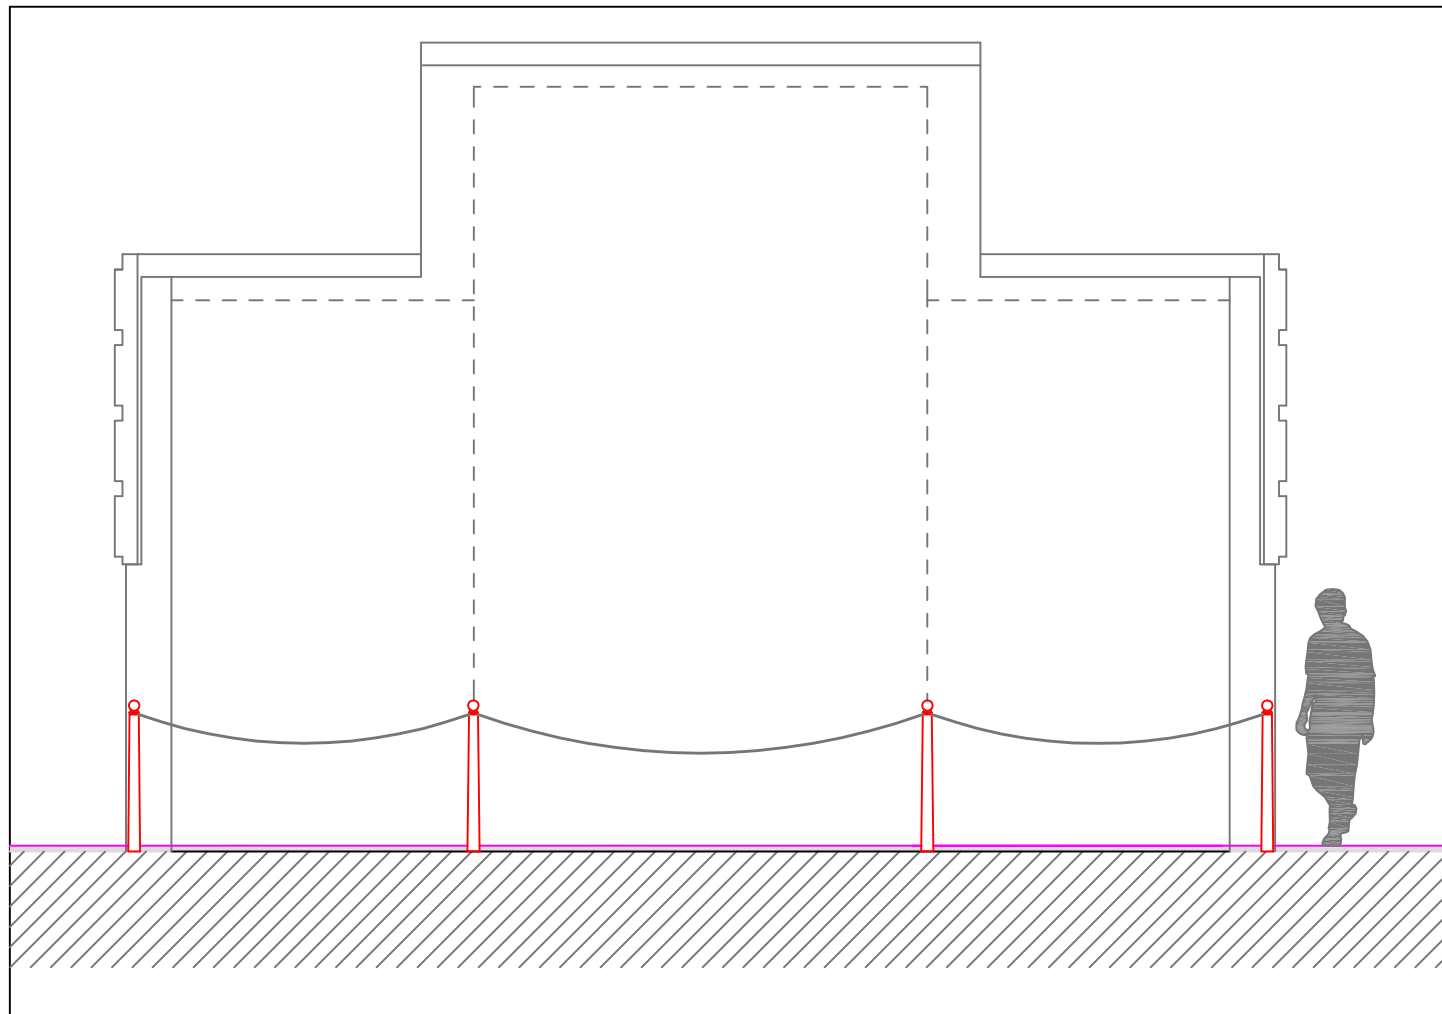


prospetto frontale 1:50

prospetto laterale 1:100

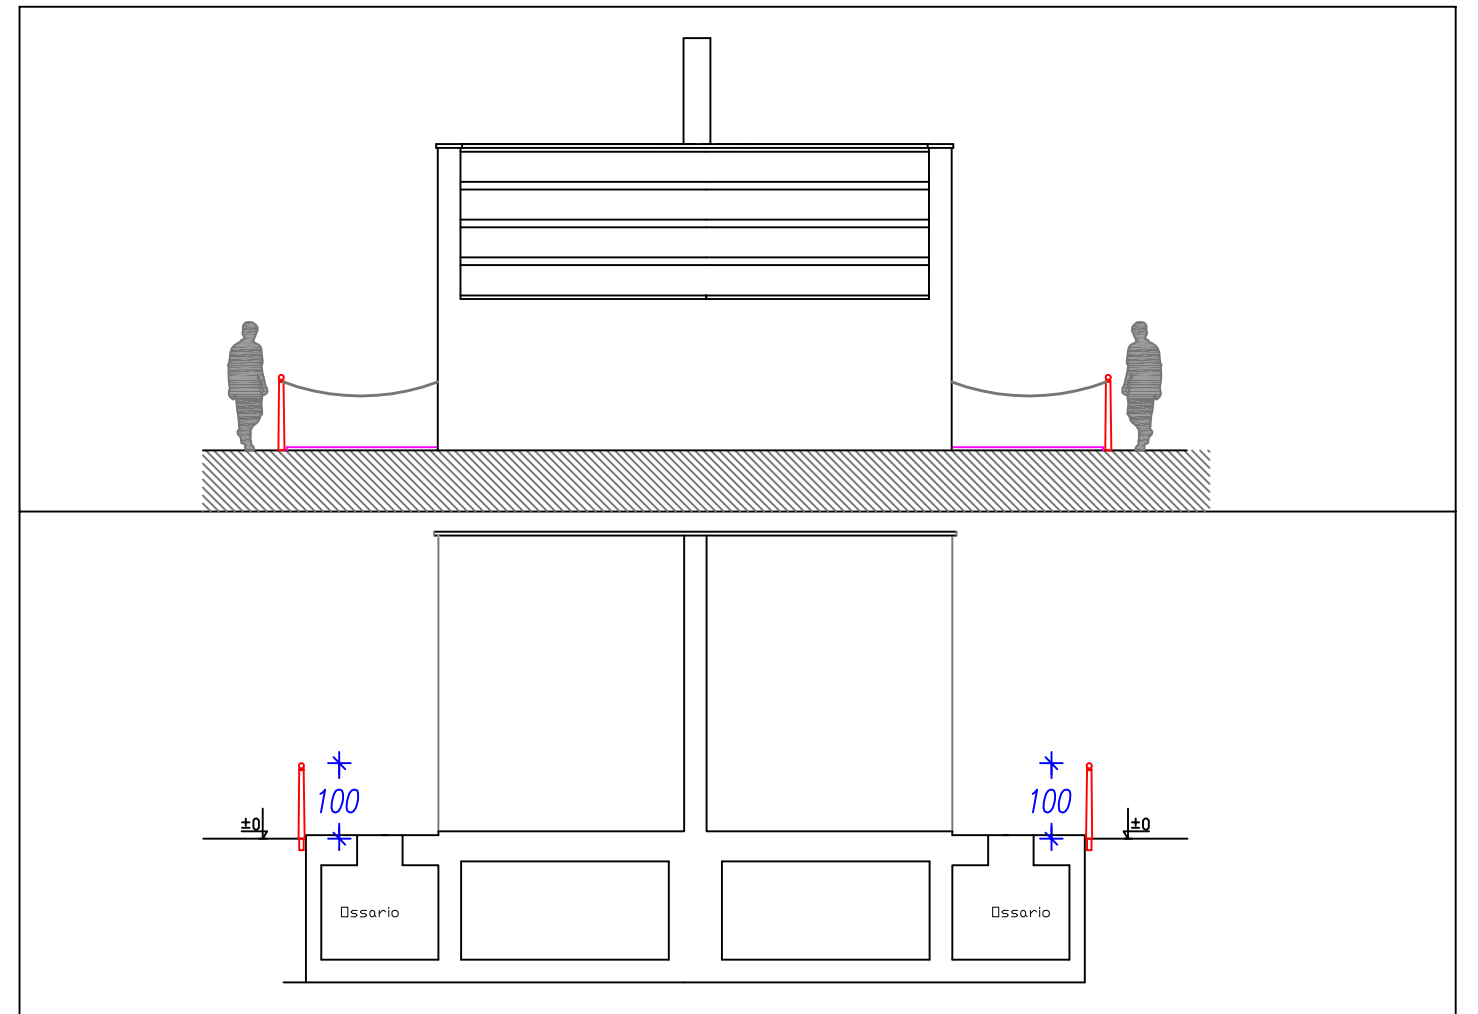

Sezione 1:100

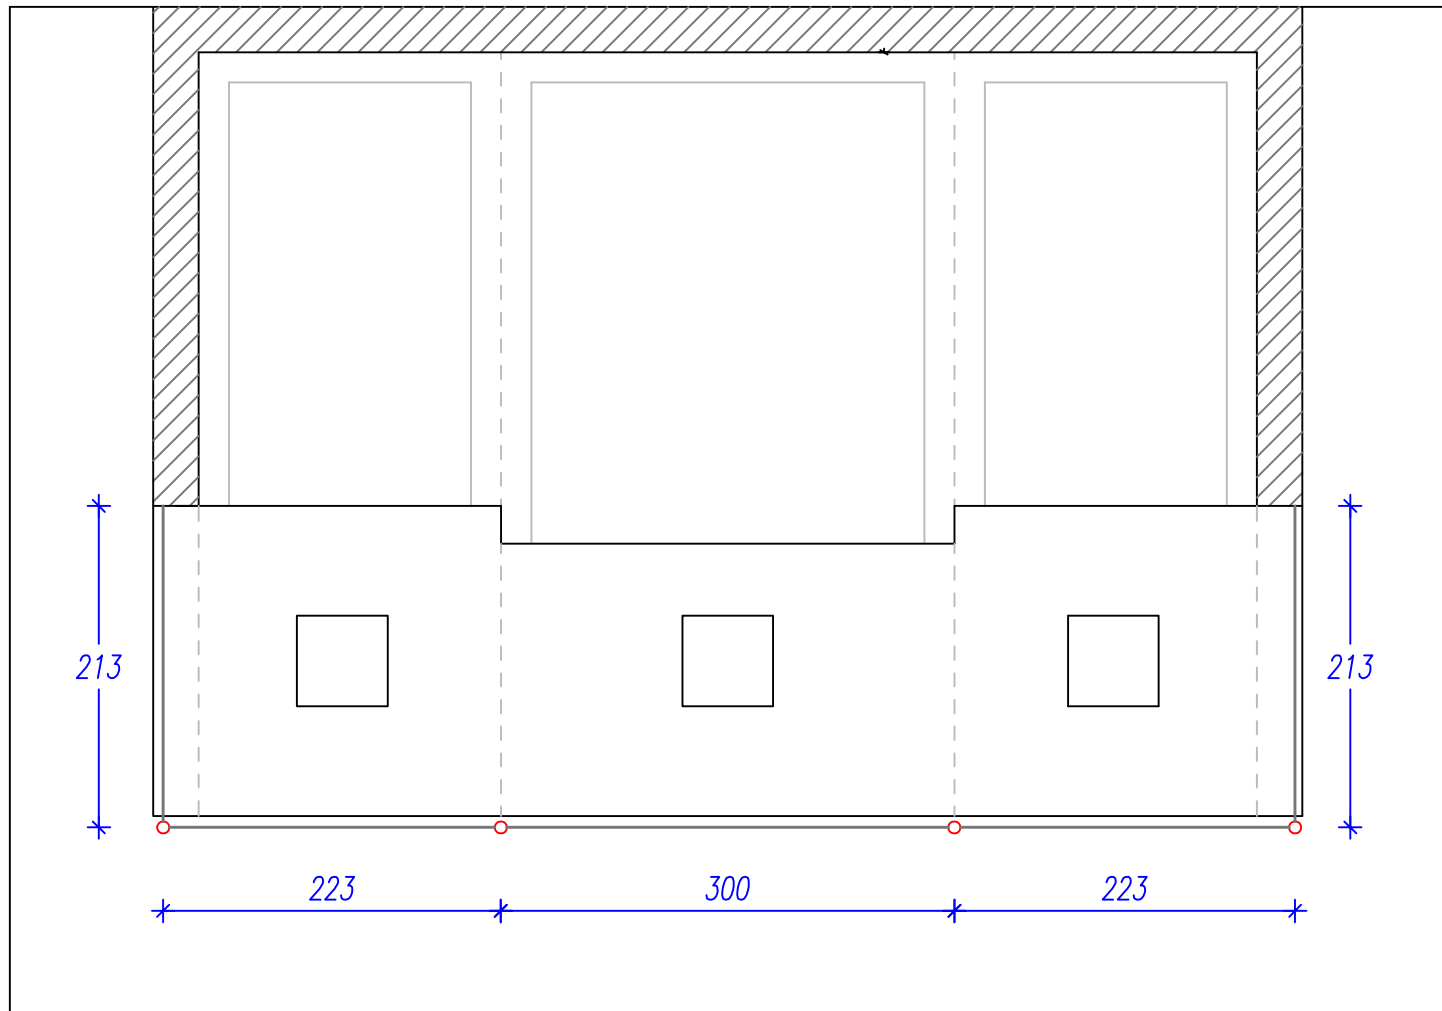


pianta tipo 1:50




Area interessata dall'intervento


## Recinzioni tombe di famiglia

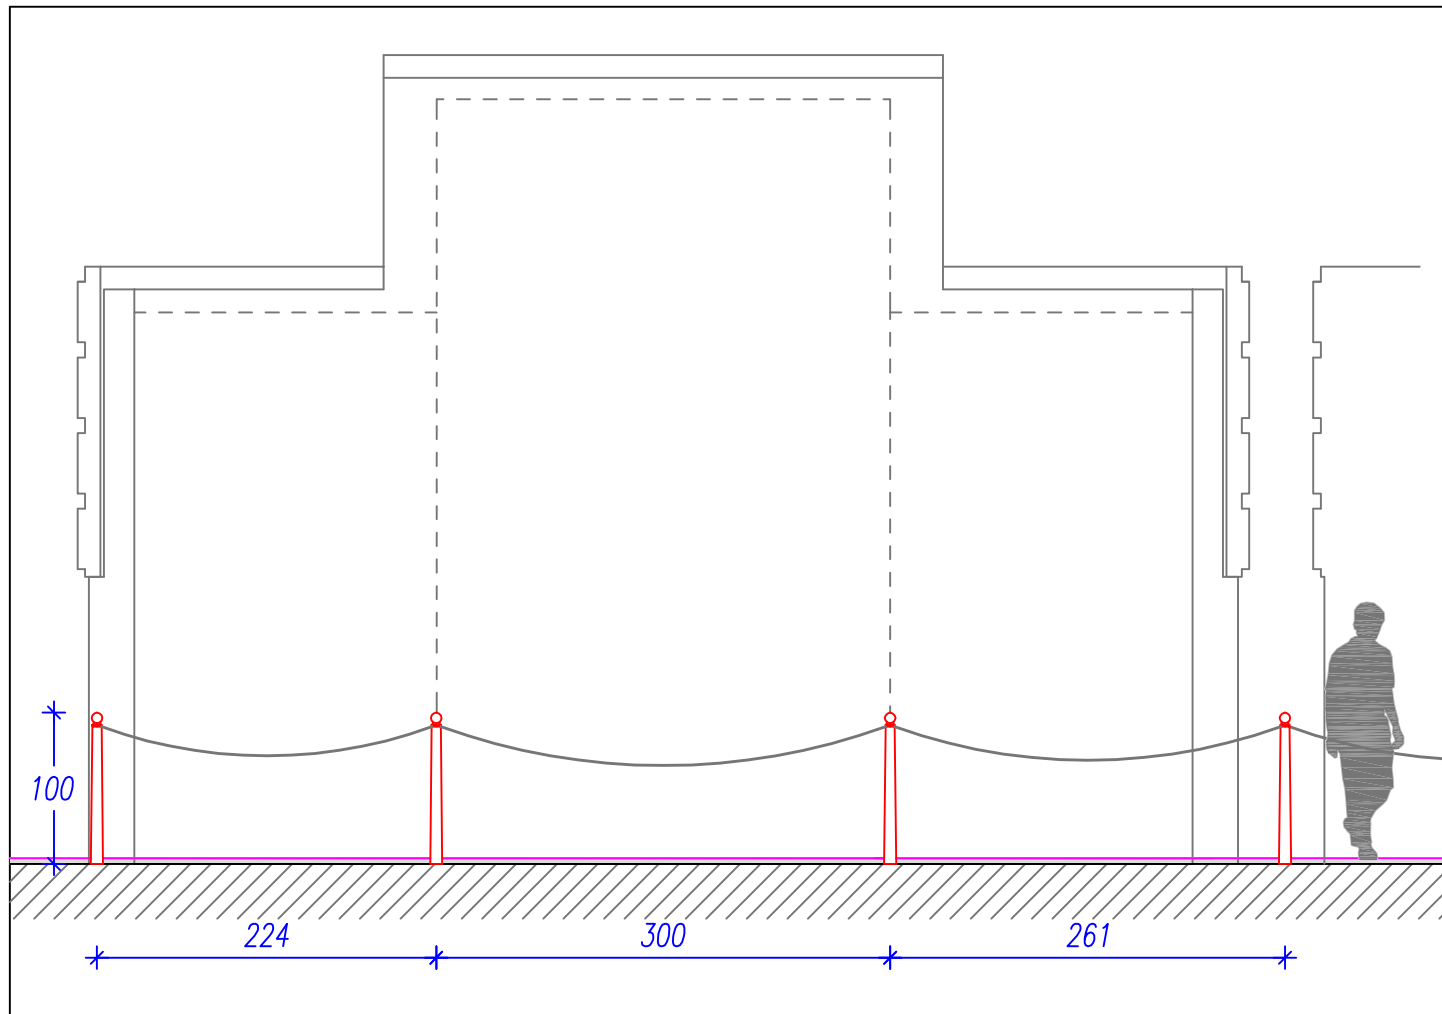


prospetto frontale 1:50

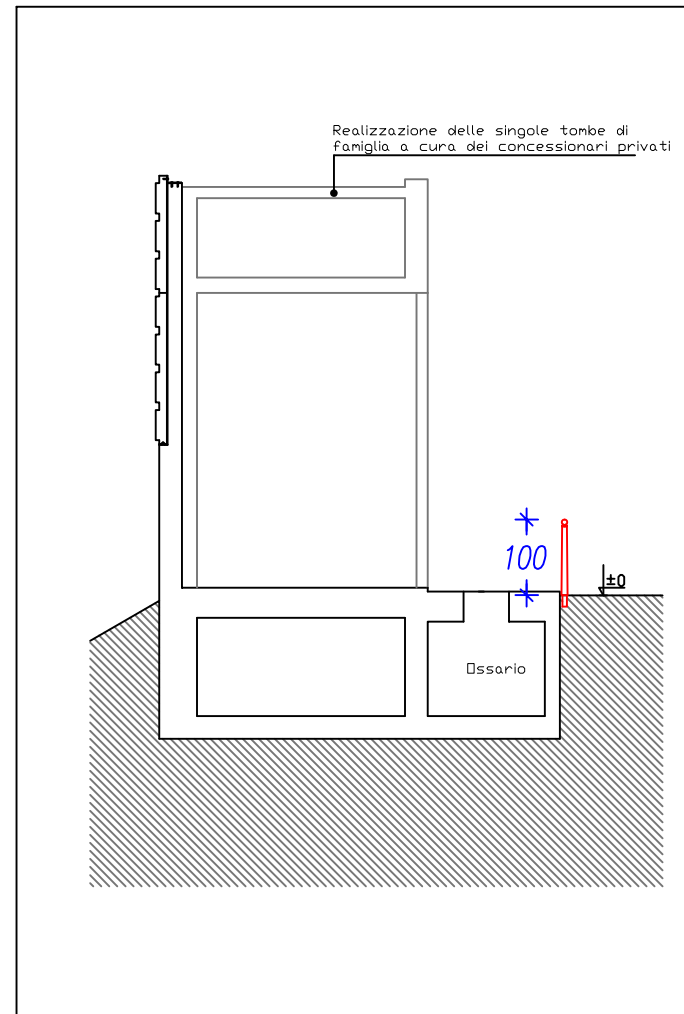


Sezione 1:100

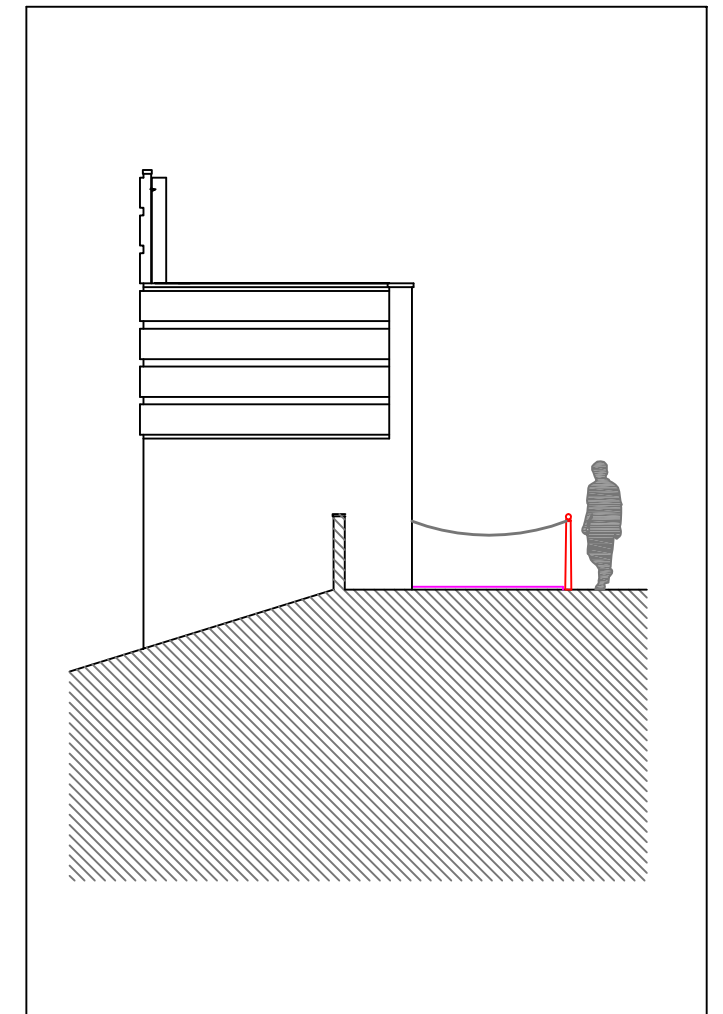

prospetto laterale 1:100

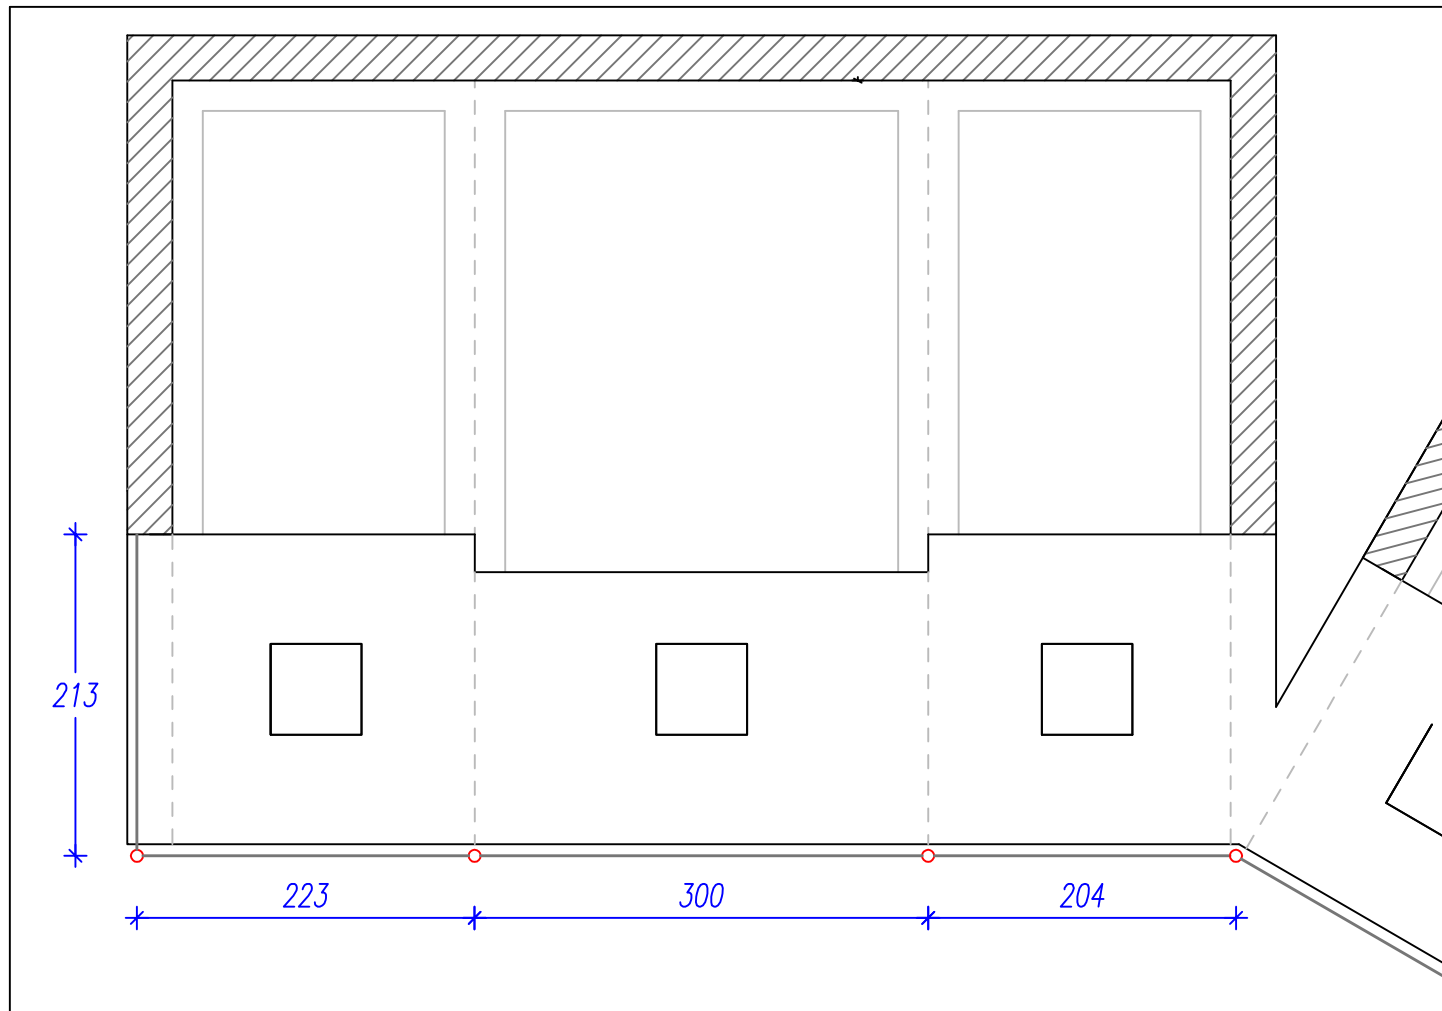

pianta tipo 1:50

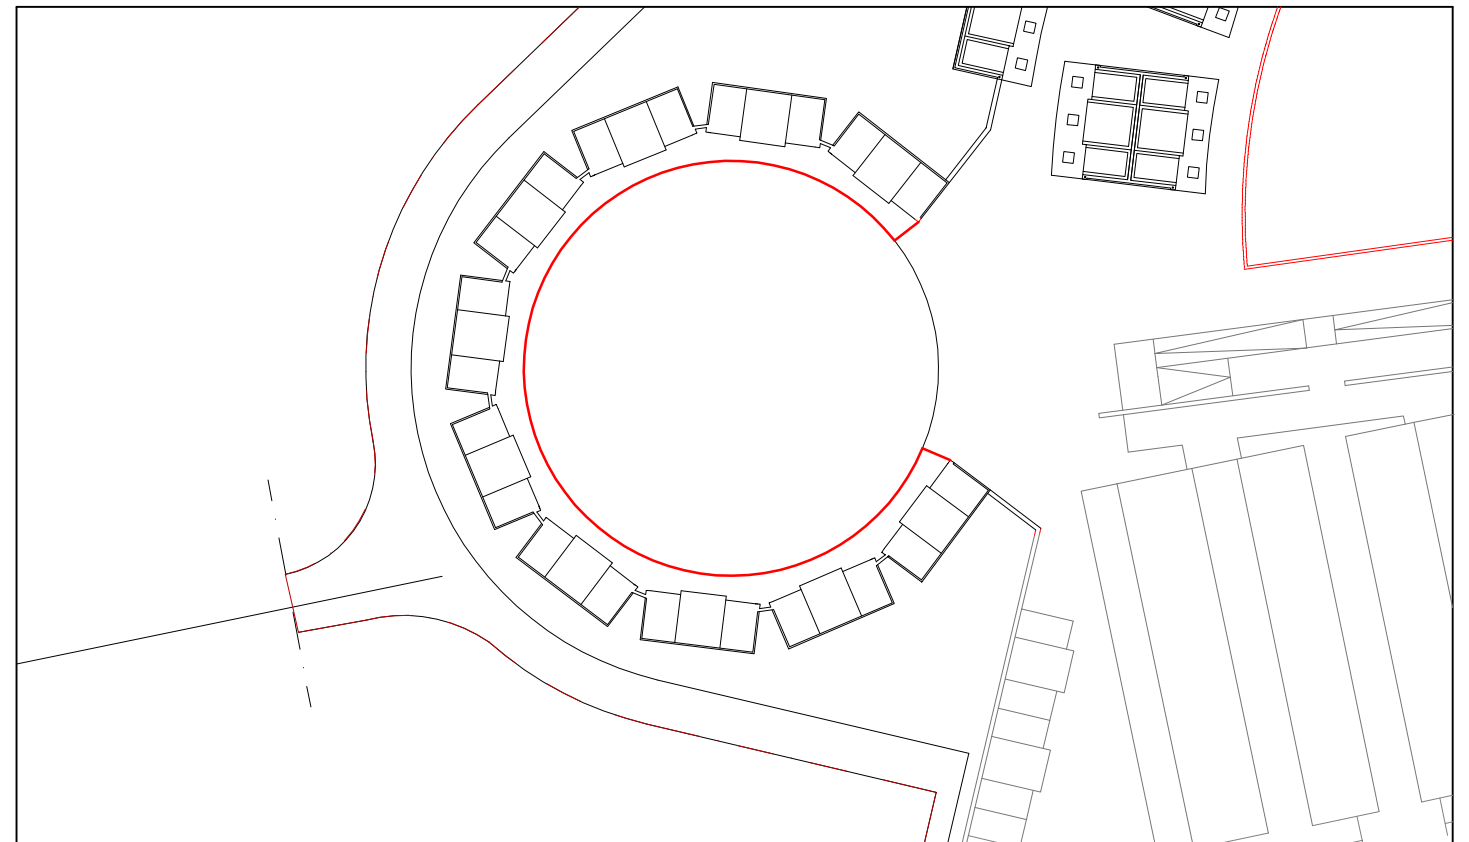

Area interessata dall'intervento

## Recinzioni tombe di famiglia