
















ZONA PROVVISATA DI FOGNATURA NON COLLEGATA A IMPIANTO DI DEPURAZIONE

LEGENDA

-  Pozzo perdente
-  Pozzetto semplice <ISPEZIONABILE>
-  Pozzetto sifonato <ISPEZIONABILE>
-  Pozzetto acque <ISPEZIONABILE>
-  Pozzetto con dispositivo di non <ISPEZIONABILE>
-  Pozzetto per pluviali
-  Vasca biologica
-  Vasca condensagrassi
-  Vasca settica tipo Imhoff
-  Impianto di depurazione aerobico
- Condotta acque nere
- Condotta acque piovane
- Condotta acque bianche
- Collettore Comunale
-  Vasca settica a tre scomparti
-  Vasca settica a tre scomparti più scomparto per carbone coke
-  Bacino di subirrigazione con pozzetto sifonato su più file
-  Bacino di subirrigazione con pozzetto sifonato su fila ramificata

NOTA: PER OGNI OPERA O MANIFATTO DEVE ESSERE RIPORTATO IL DIMENSIONAMENTO



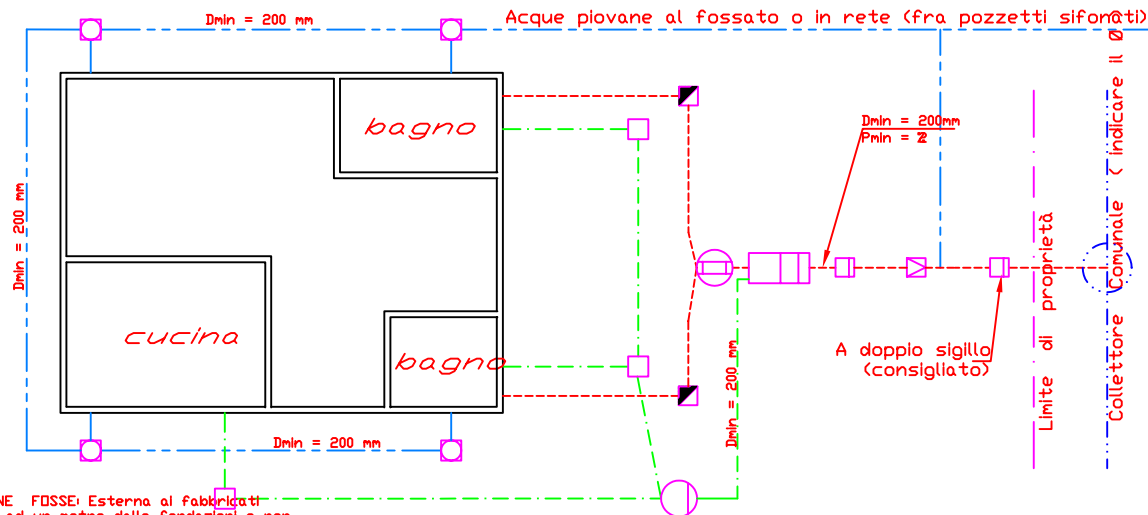








 


DISEGNO SCHEMATICO RETE FOGNARIA



UBICAZIONE FOSSE: Esterna ai fabbricati e almeno ad un metro dalle fondazioni e non meno di dieci metri dalla rete potabile


ZONA SPROVVISTA DI RETE FOGNARIA

LEGENDA

-  Pozzo perdente
-  Pozzetto semplice <ISPEZIONABILE>
-  Pozzetto sifonato <ISPEZIONABILE>
-  Pozzetto acque <ISPEZIONABILE>
-  Pozzetto con dispositivo di non <ISPEZIONABILE>
-  Pozzetto per pluviali
-  Vasca biologica
-  Vasca condensagrassi
-  Vasca settica tipo Imhoff
-  Impianto di depurazione aerobico
- Condotta acque nere
- Condotta acque piovane
- Condotta acque bianche
- Collettore Comunale
-  Vasca settica a tre scomparti
-  Vasca settica a tre scomparti più scomparto per carbone coke
-  Bacino di subirrigazione con pozzetto sifonato su più file
-  Bacino di subirrigazione con pozzetto sifonato su fila ramificata

NOTA: PER OGNI OPERA O MANIFATTO DEVE ESSERE RIPORTATO IL DIMENSIONAMENTO

DISEGNO SCHEMATICO RETE FOGNARIA

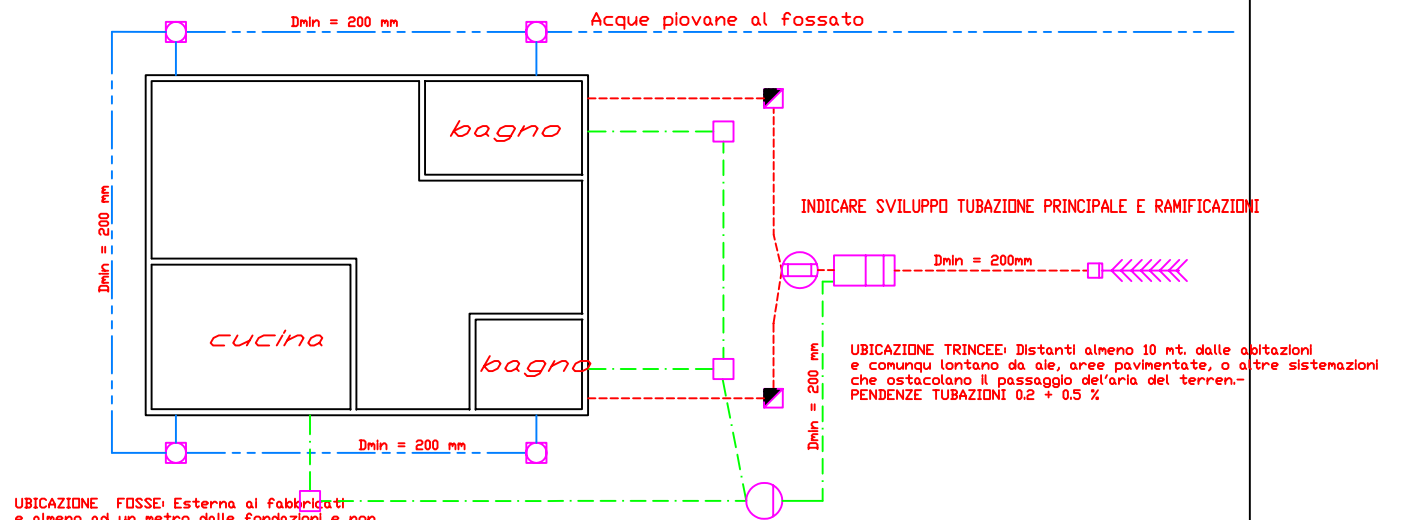

UBICAZIONE FOSSE: Esterna ai fabbricati e almeno ad un metro dalle fondazioni e non meno di dieci metri dalla rete potabile