


VISTA NORD-OVEST

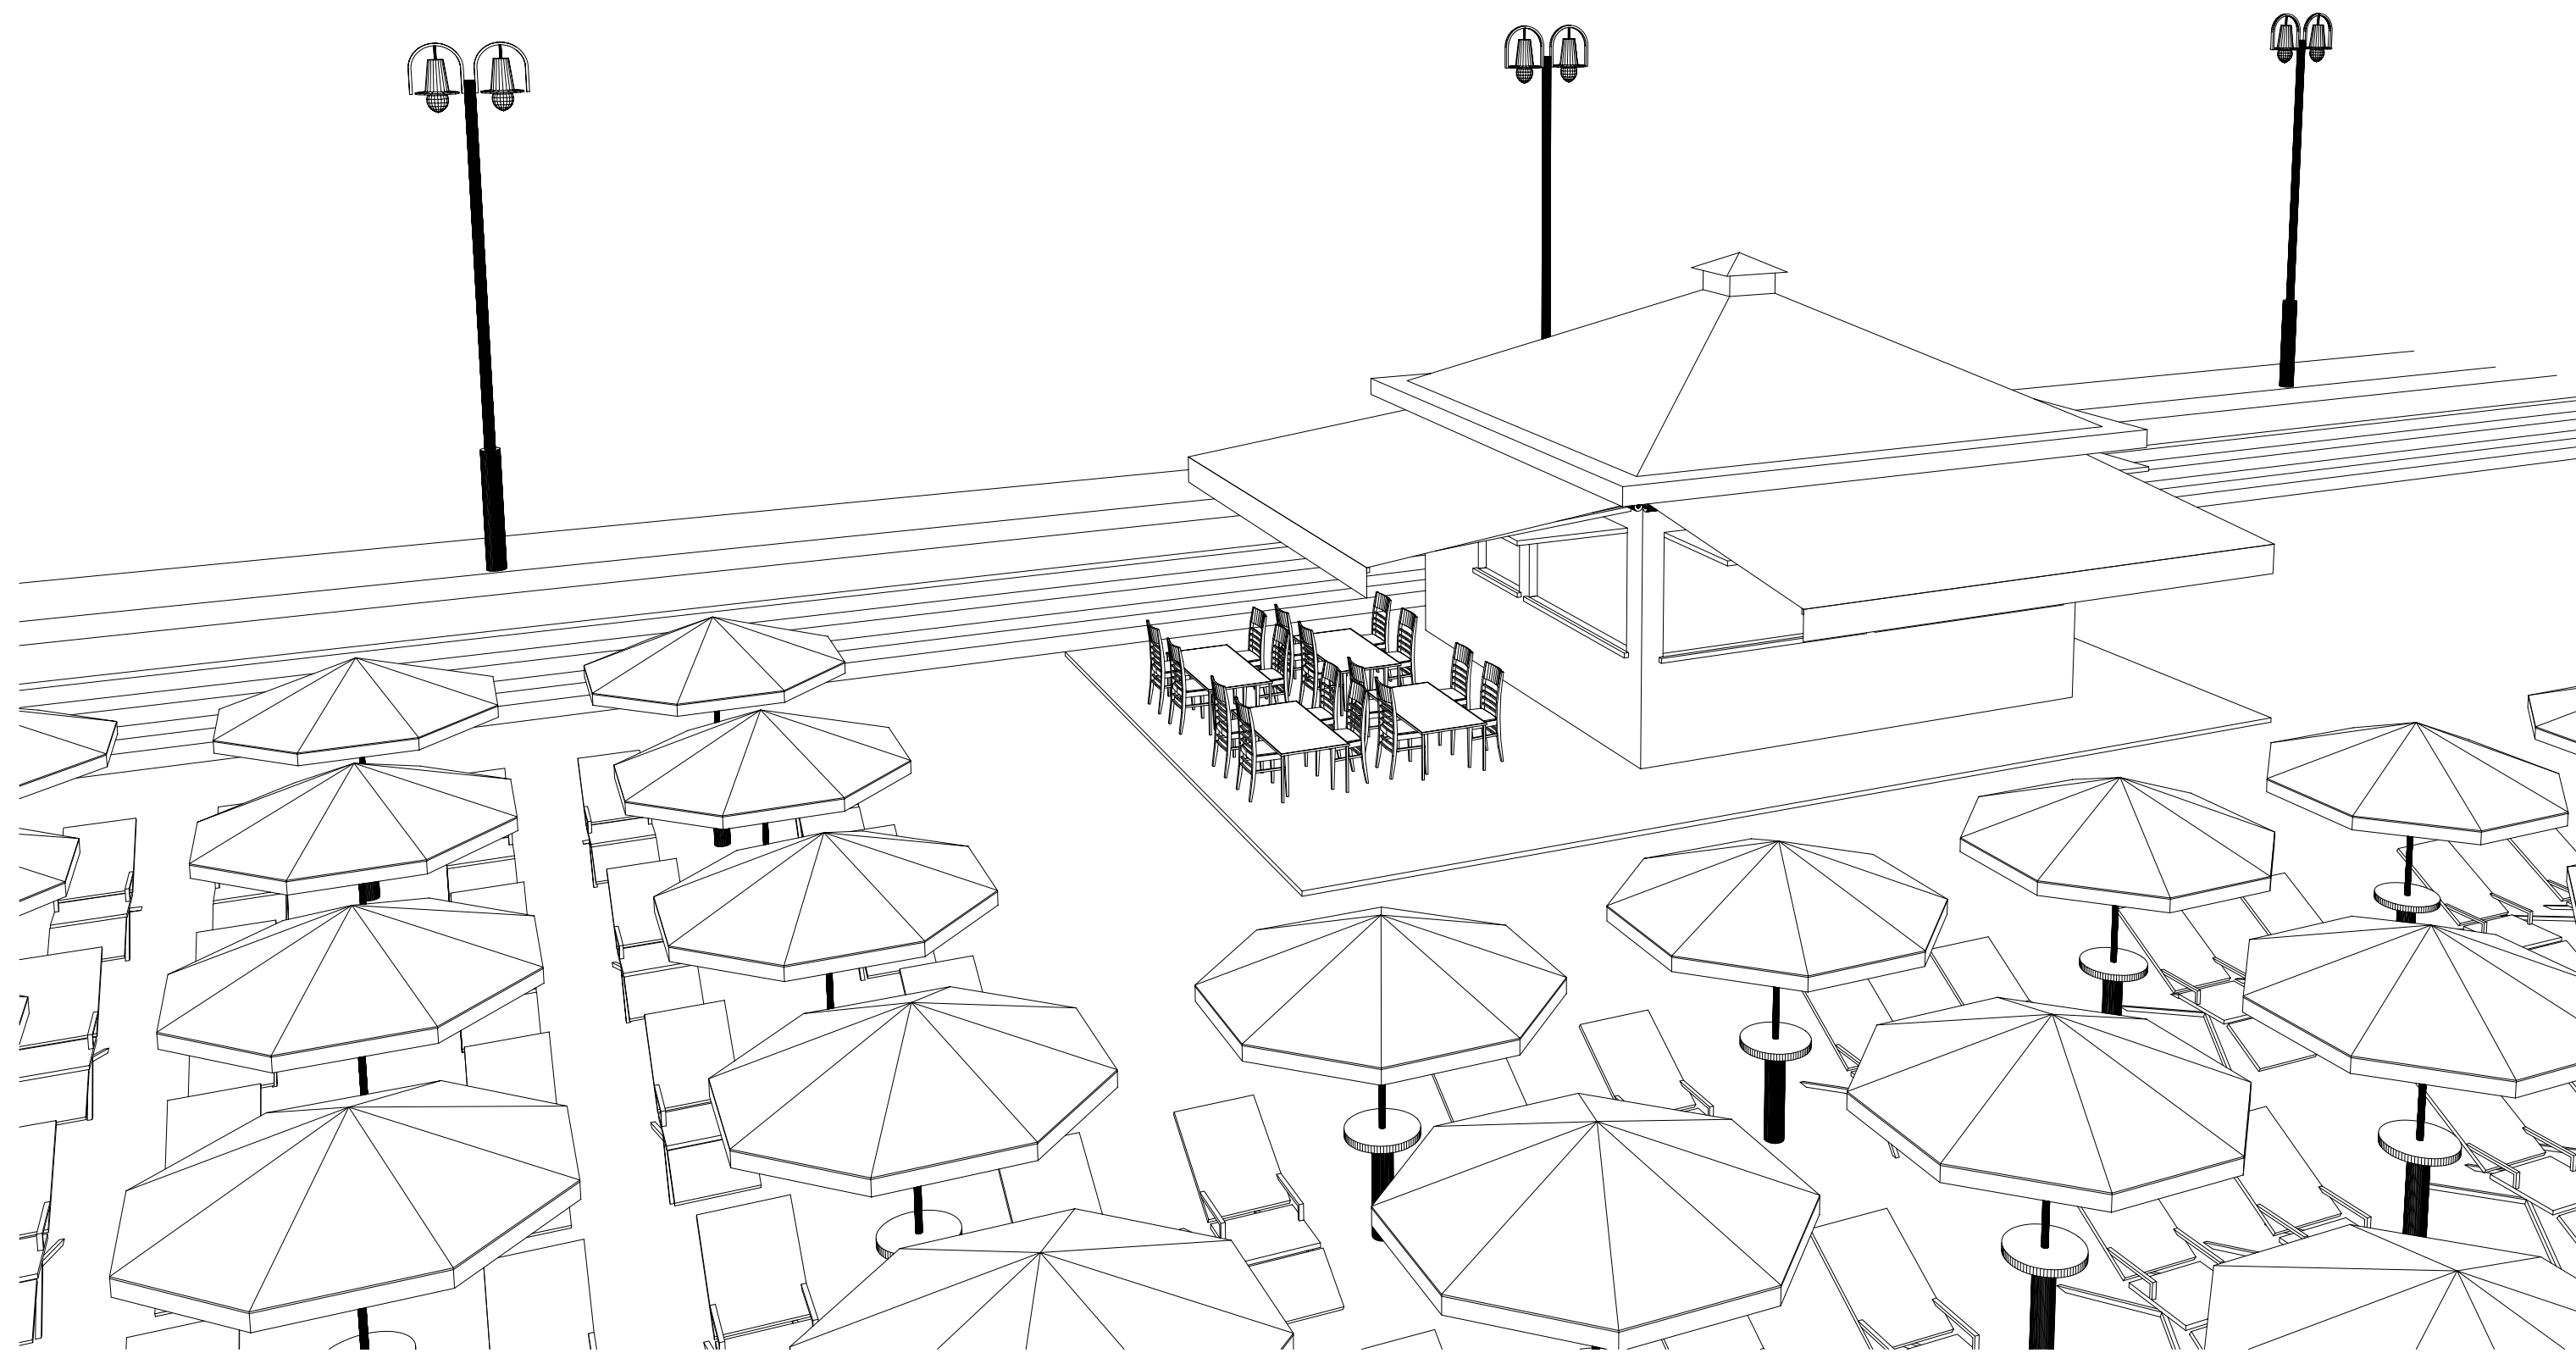

VISTA SUD-OVEST

 **Comune di Jesolo**

Piano Particolareggiato dell'Arenile

TAV. N. **7** | **4** | **2**

49

Elementi di arredo
Chiosco bar - Tipologia B

IL SINDACO

Francesco Calzavara

IL SEGRETARIO GENERALE
dott.ssa Daniela Giacomini

IL PROGETTISTA
arch. Stefano Zanella

revisione 02 - tav_7.dwg

ADOSSATO CON DELIBERAZIONE DI GIUNTA COMUNALE

N° IN DATA

APPROVATO CON DELIBERAZIONE DI CONSIGLIO COMUNALE

N° IN DATA

stefano zanella
architetto

via XXIV Maggio, 2 - 30014 JESOLO (VE)
tel. 0421550201 - fax 0421569339
stefanzanella@interfree.it